Finanziato dall'Unione europea NextGenerationEU

MINISTERO DELLA CULTURA

COMUNE DI MORANO

PNRR M1C3 INTERVENTO 2.1 - ATTRATTIVITÁ DEI BORGHI STORICI PROGETTO LOCALE DI RIGENERAZIONE CULTURALE E SOCIALE

PROGETTO: Ri_AbitareMorano: Contratto di rigenerazione urbana per la valorizzazione culturale e sociale del centro storico di Morano Calabro.
CUP1: I14H22000100006

PROGETTO ESECUTIVO

INTERVENTO 1 – Risanamento e rifunzionalizzazione Sala Castello e area circostante

ELABORATO DI PROGETTO: PLANIMETRIE	ELABORATO N. 04	Scala _____
Il Progettista Arch. Rosanna Anele _____ *Il Sindaco* Dott. Nicolò De Bartolo _____	Delibera di G.C. approvazione N_____R.G._ del _____ *Il RUP* Arch. Rosanna Anele _____	

PLANIMETRIA AREA CASTELLO - PALAZZO CAPALBI Scala 1: 200

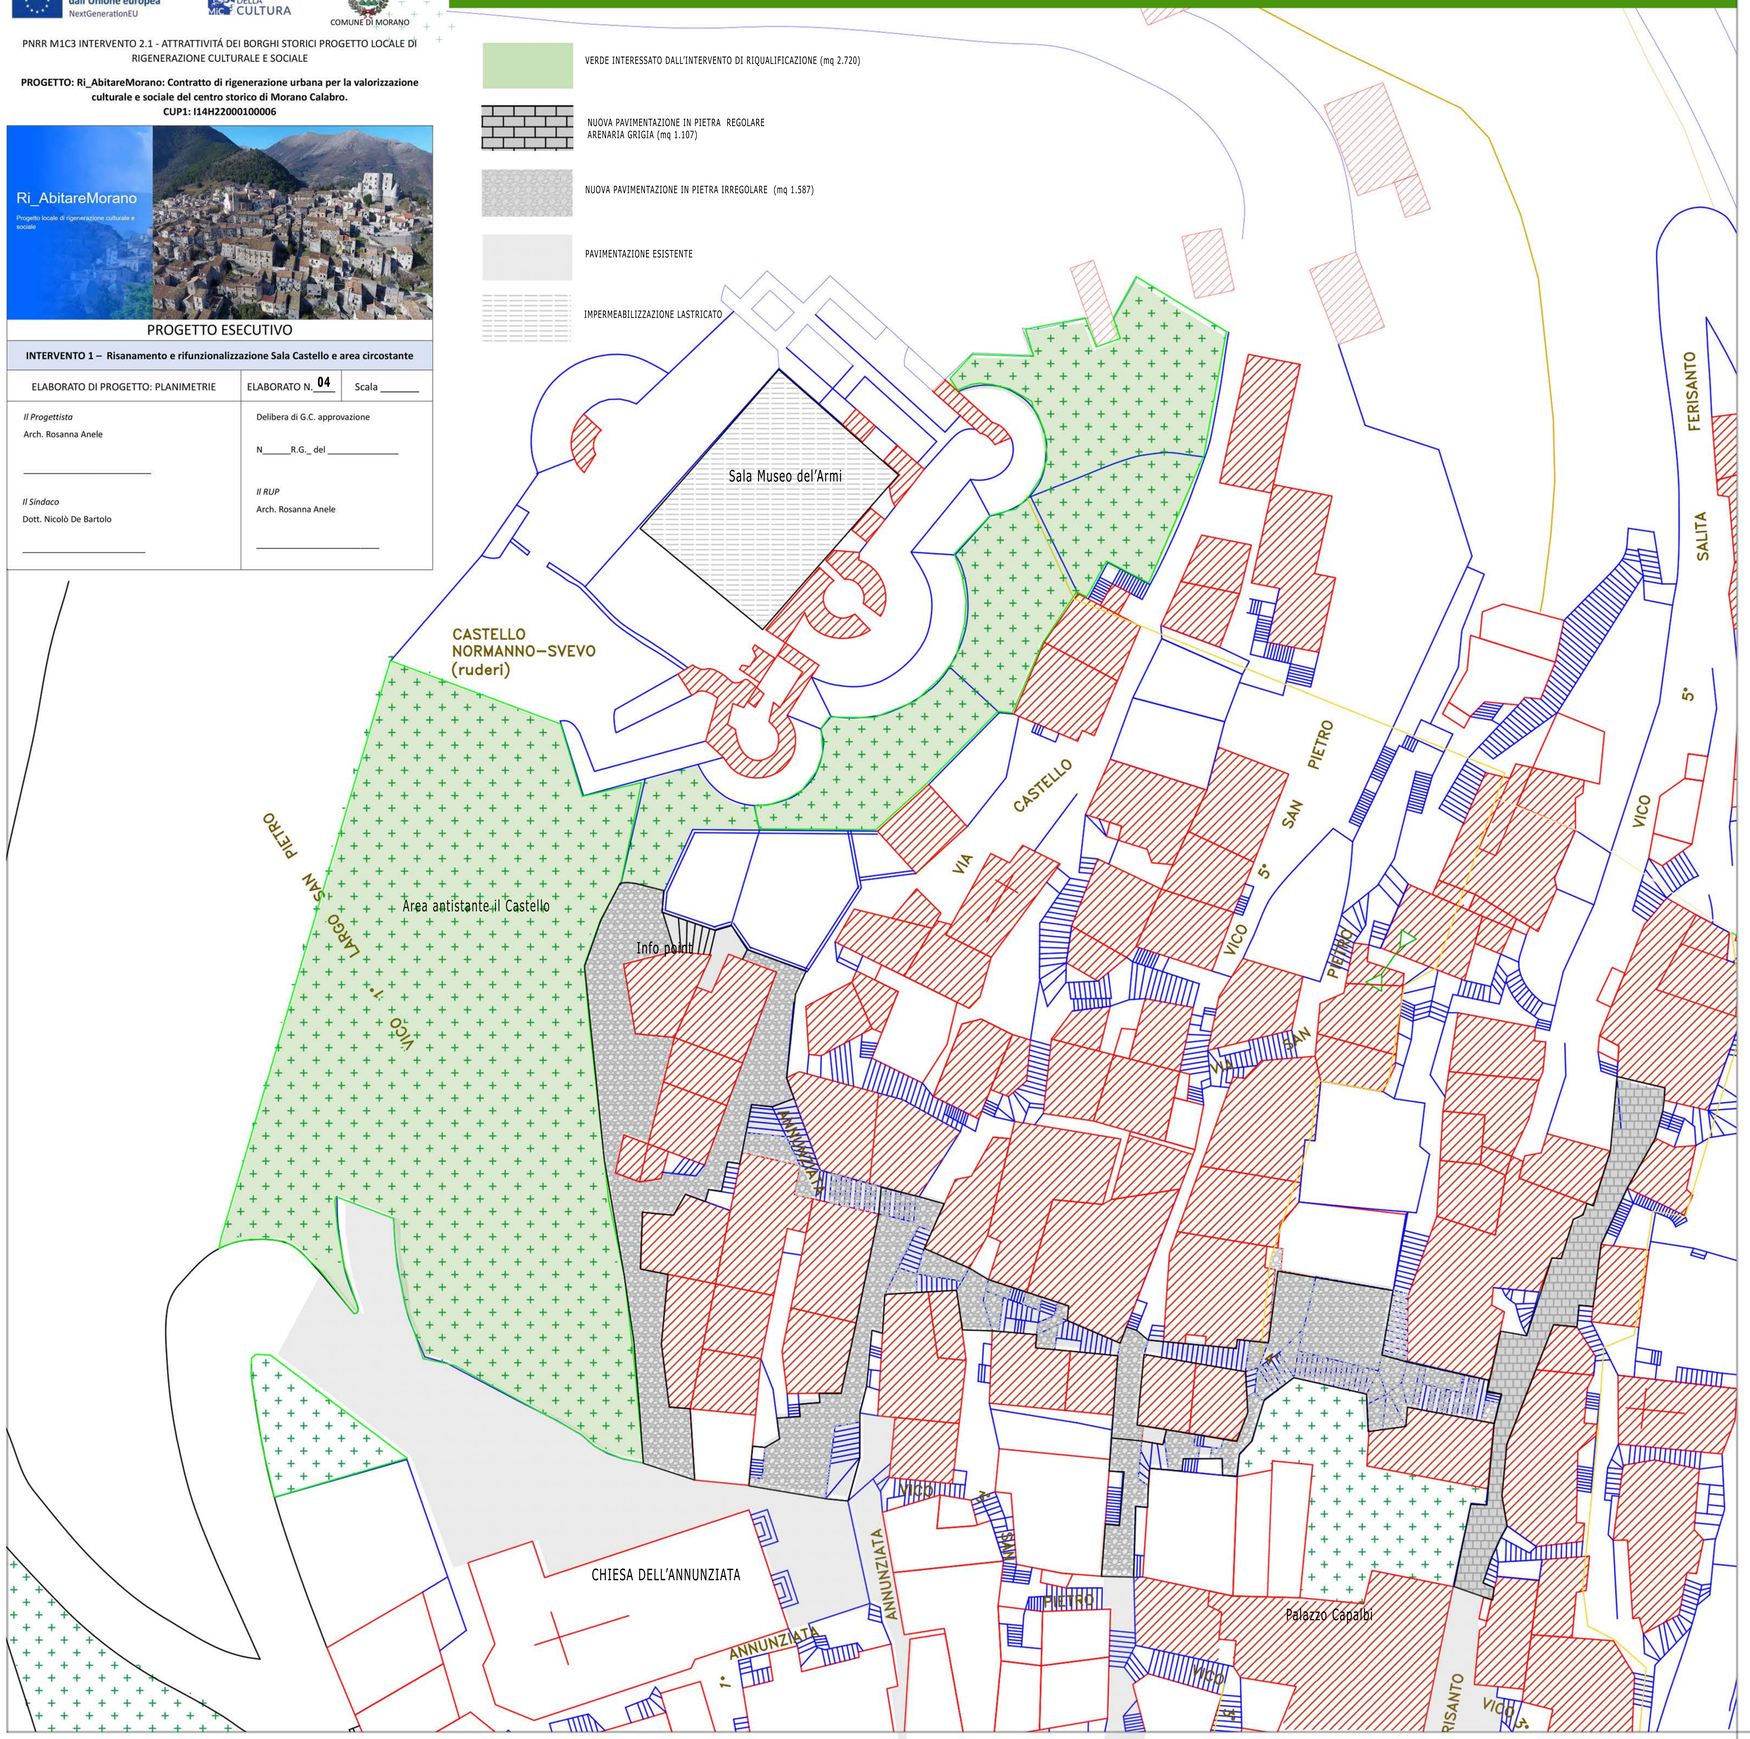
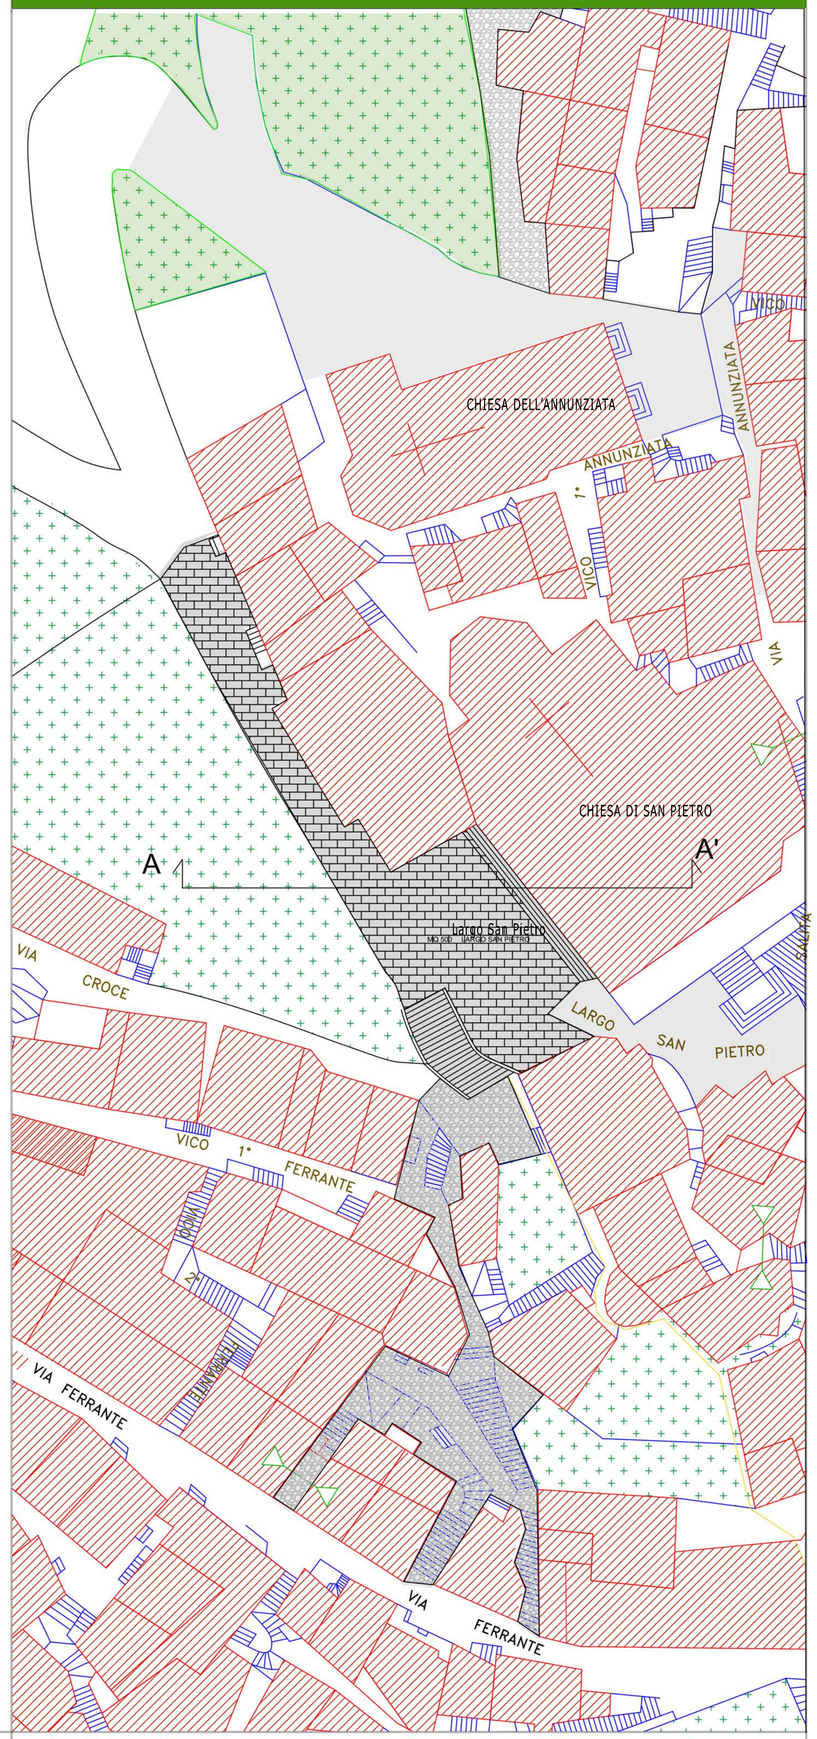
PLANIMETRIA AREA CASTELLO - LARGO SAN PIETRO Scala 1: 200