




PROGETTO ESECUTIVO

INTERVENTO 2 - San Bernardino risanamento igienico funzionale ala est

PLANIMETRIE DI PROGETTO	ELABORATO N. 04	Scala _____
<i>Il Progettista</i> Arch. Rosanna Anele	Delibera di G.C. approvazione N. _____ R.G. del _____	
<i>Il Sindaco</i> Dott. Nicolò De Bartolo	<i>Il RUP</i> Arch. Rosanna Anele	

PLANIMETRIA

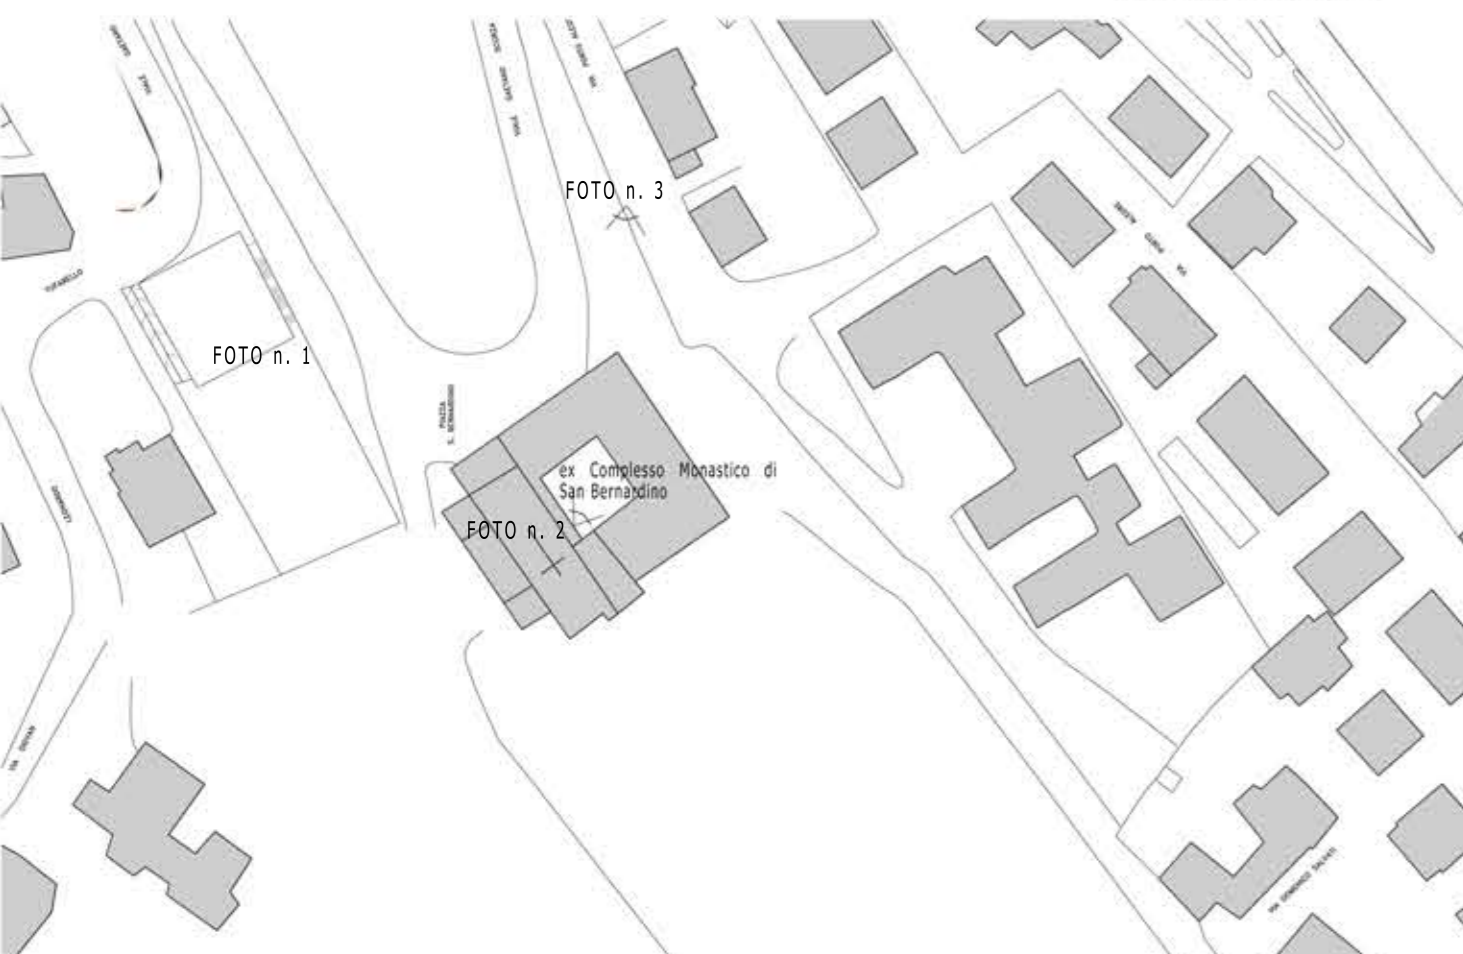


PLANIMETRIA DEGLI INTERVENTI



TIPOLOGIE DI ARREDO



EX CONVENTO DI SAN BERNARDINO: PIANO SEMINTERRATO

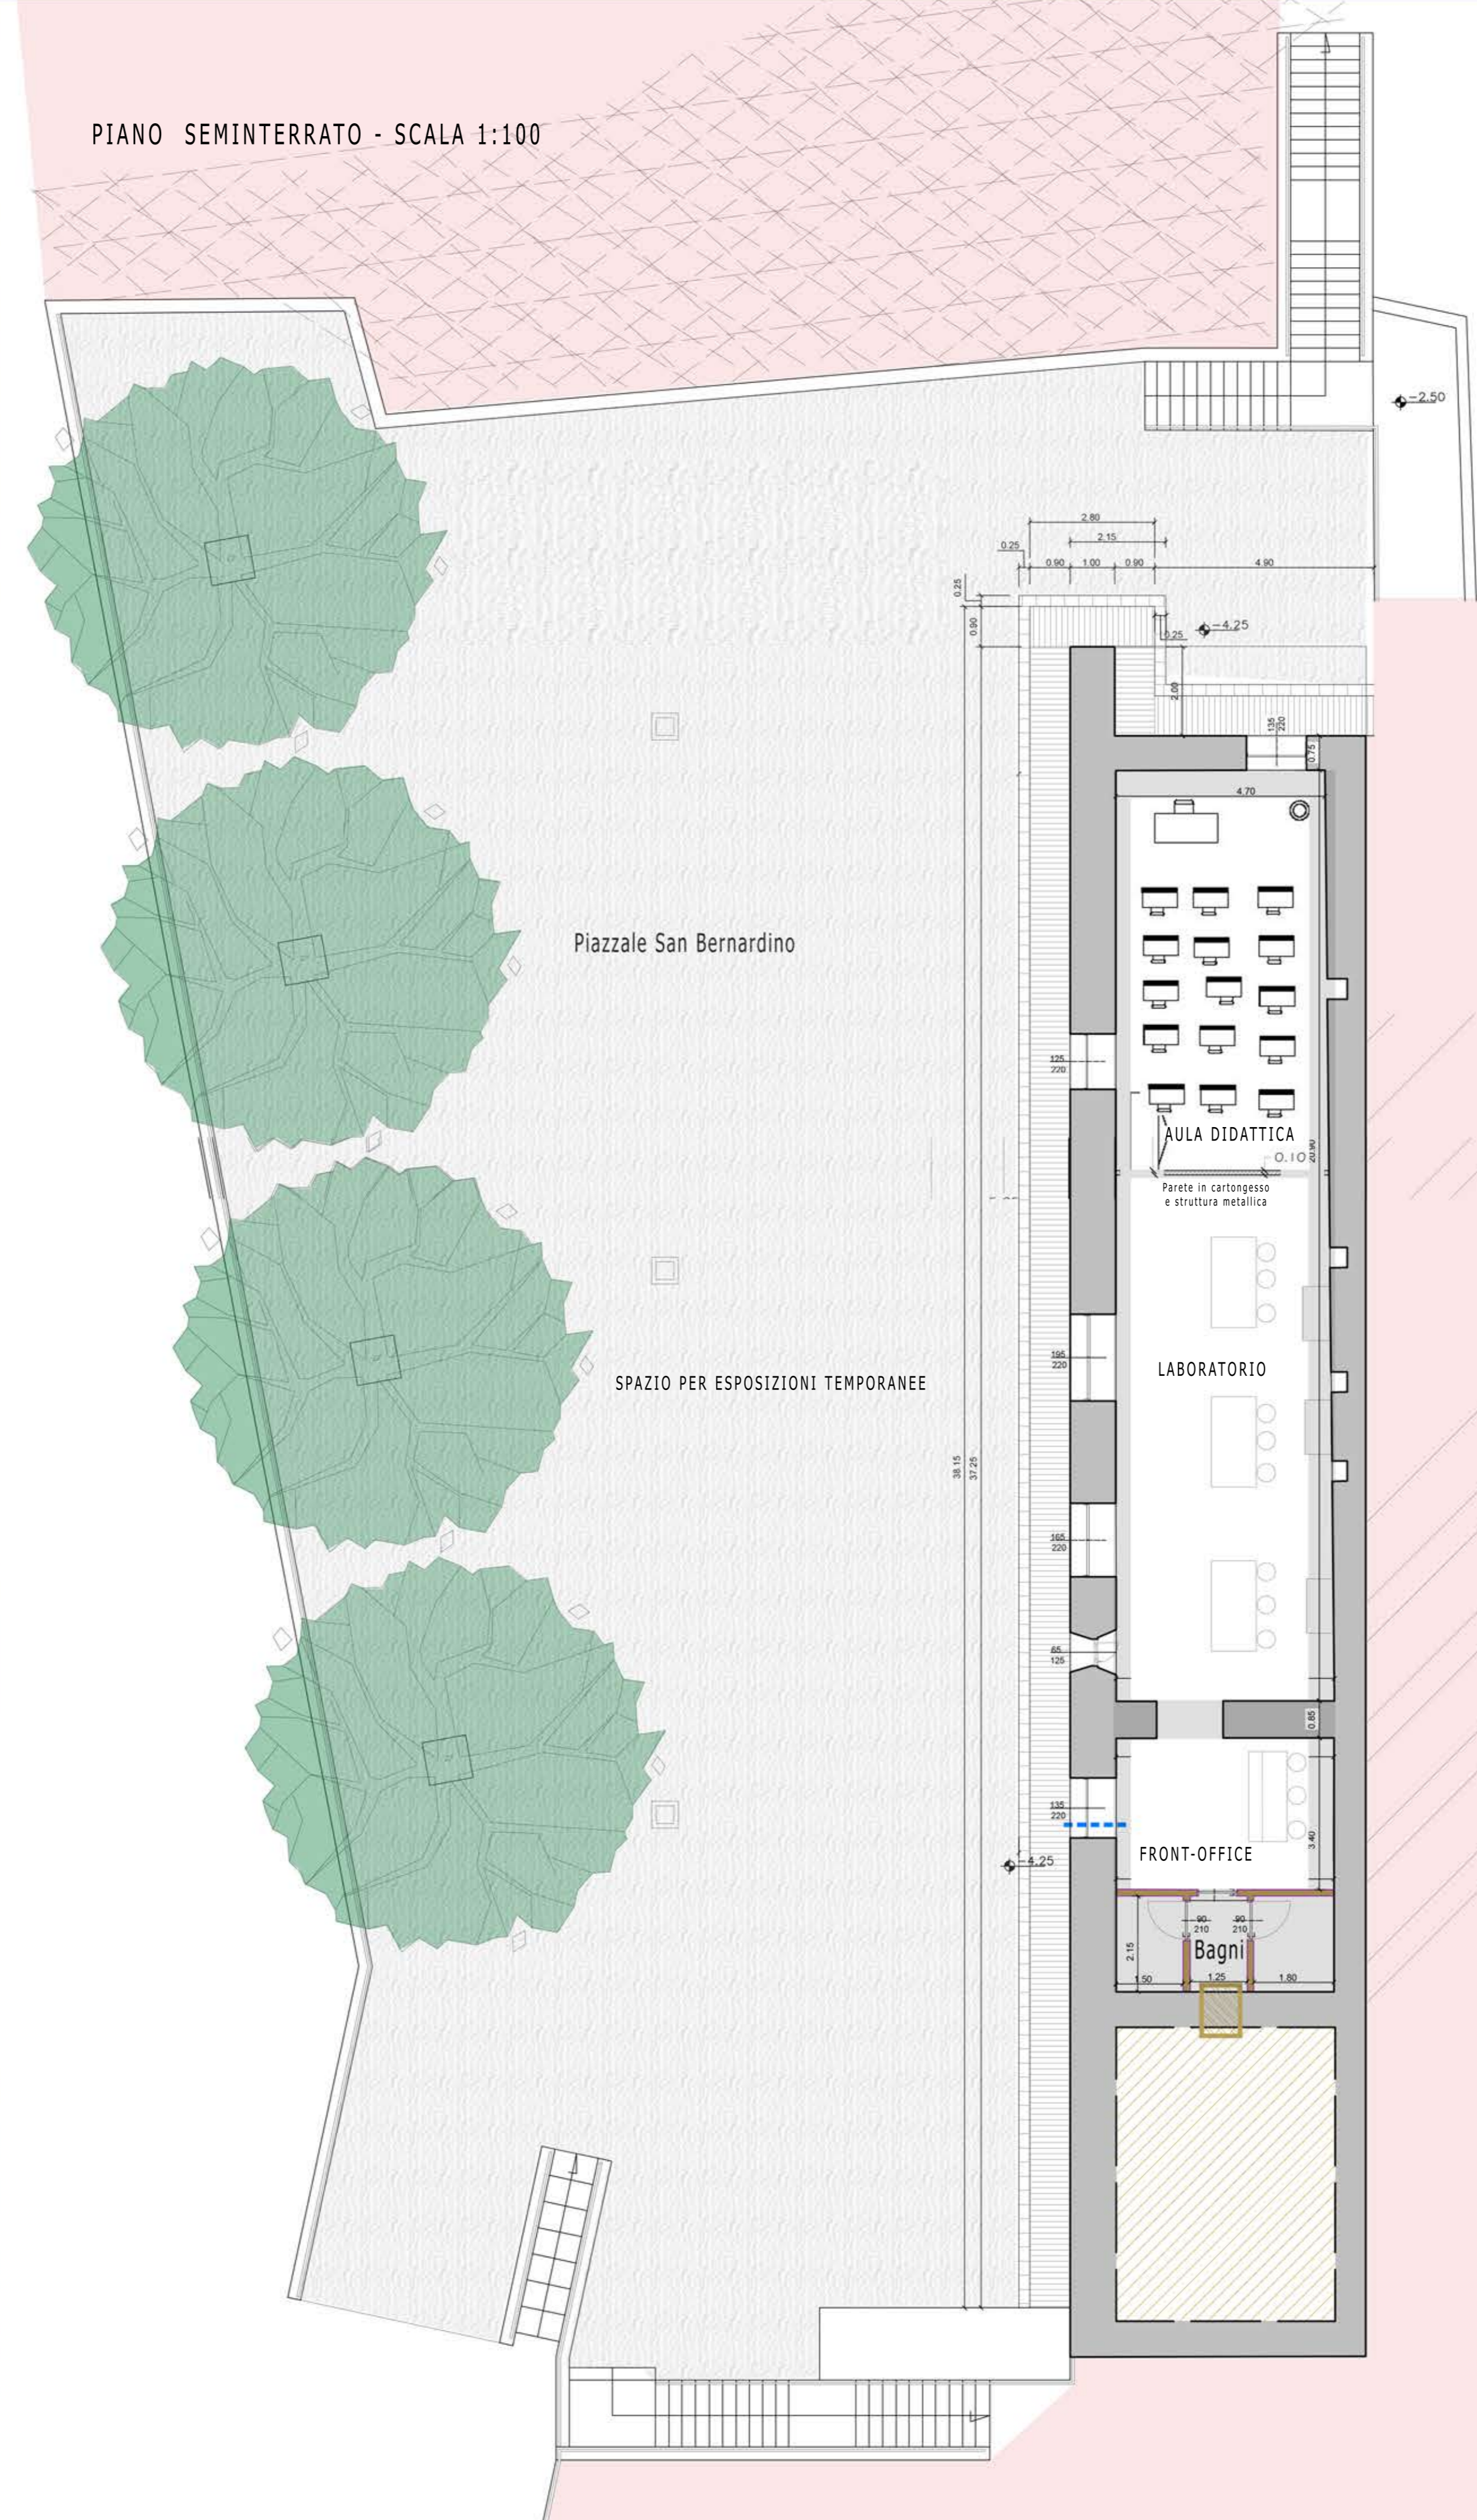

EX CONVENTO DI SAN BERNARDINO PIANO TERRENO

